



# PLAN LOCAL D'URBANISME

## Liste du patrimoine recensé et des Eléments Remarquables du Paysage

### Commune de AVAILLES EN CHATELLERAULT Département de la Vienne

#### 6- Liste du patrimoine recensé et des Eléments Remarquables du Paysage

PLU prescrit par délibération du Conseil Municipal du	10 Juin 2009
PLU arrêté par délibération du Conseil Municipal du	
PLU approuvé par délibération du Conseil Métropolitain du	

6


## Éléments Remarquables du Paysage au titre du L.151-19 et L.151-23 du Code de l'Urbanisme

### ▪ Patrimoine bâti

- 1 : Domaine de Chabonne
- 2 : Chapelle de Prinçay et souterrains de Prinçay
- 3 : Château de la Cataudière
- 4 : Huilerie Lepine
- 5 : Domaine du Péron – ancien pigeonnier
- 6 : Ancien Presbytère de Aailles en Chatellerault
- 7 : Eglise Notre Dame
- 8 : Domaine du Bouchet
- 9 : Le Moulin des Halles
- 10 : Château de la Tour d'Oiré

### ▪ Patrimoine vert

- 1 : Parc du Domaine du Bouchet
- 2 : Parc de la Tour d'Oiré
- 3 : Zone des Petites Rivières
- 4 : Boisement de la maison neuve
- 5 : Parc du Domaine de la Cataudière
- 6 : Eléments de transition paysagère à réaliser – ZA des Varennes
- 7 : Haie à préserver – bourg
- 8 : Eléments de transition paysagère à réaliser – Grand Pas Est
- 9 : Haie à créer – la Baraudière
- 10° : transition paysagère à créer au Sud de la ZA des Varennes existantes
- 11° : transition paysagère à créer en frange de la zone d'extension de la ZA des Varennes

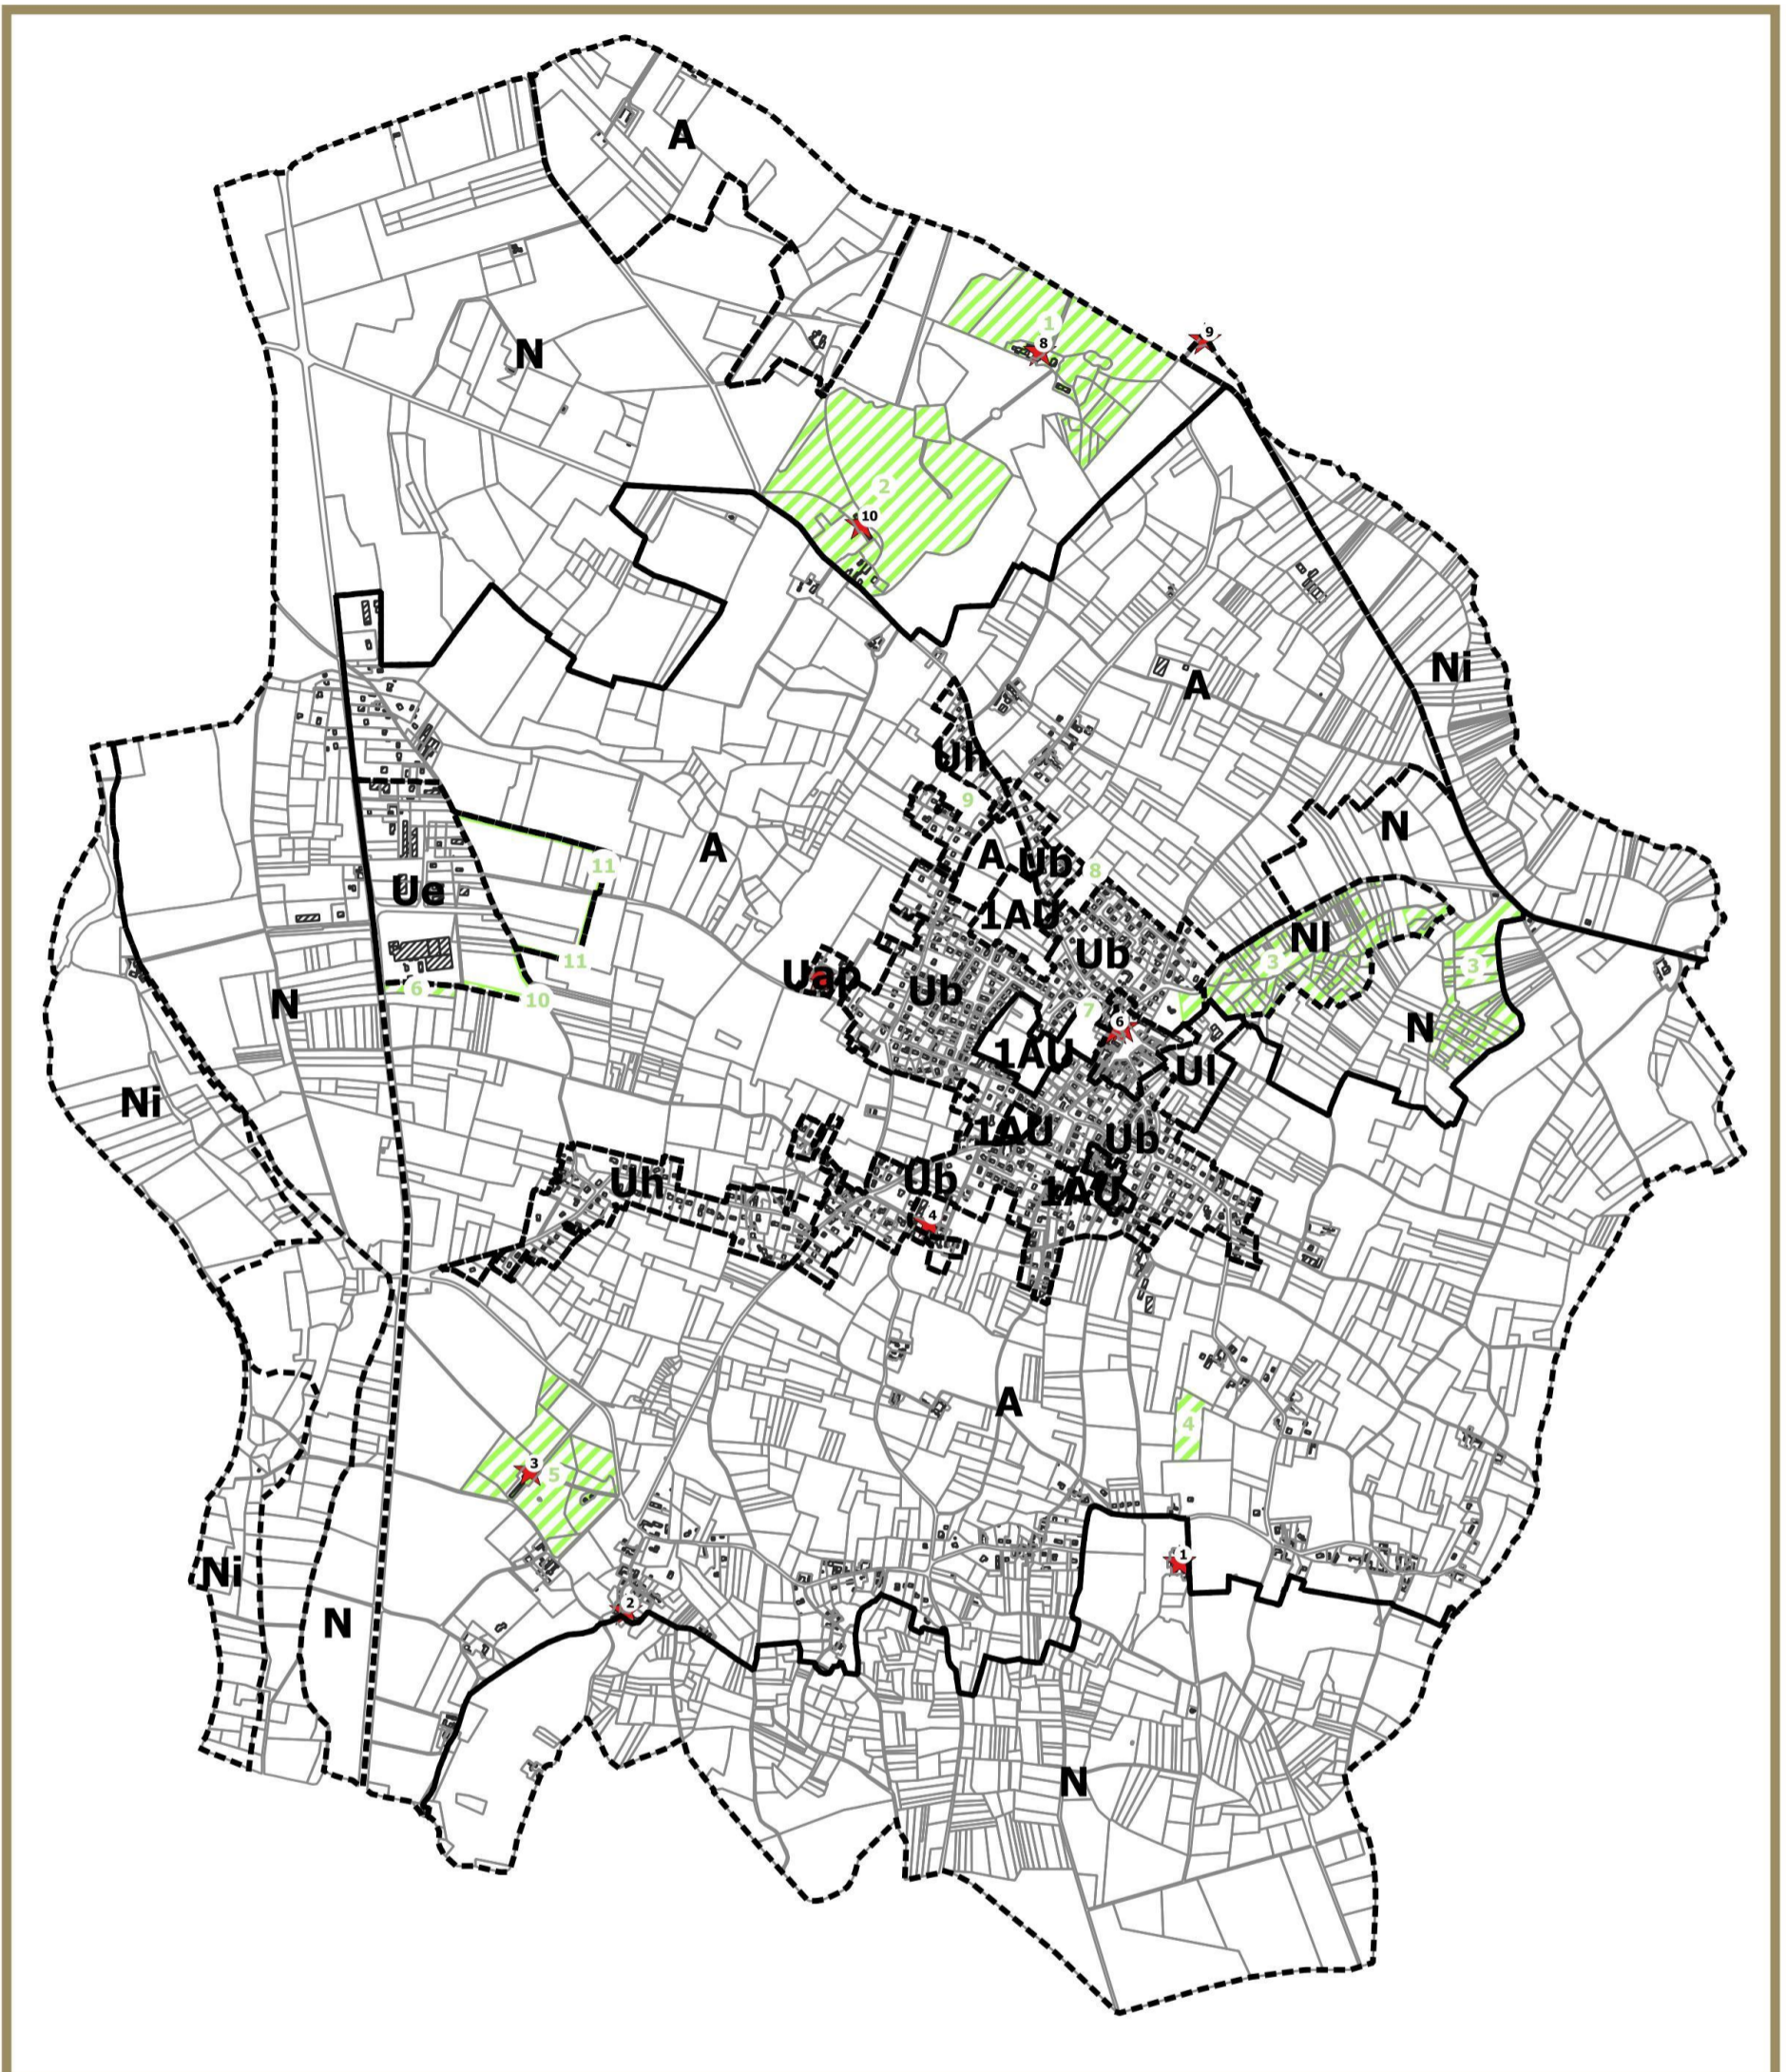

# Commune de AVAILLES EN CHATELLERAULT


## PLAN LOCAL D'URBANISME

### Eléments remarquables du paysage et patrimoine bâti

- ▭ Limite de zone
- ▨ Elements Remarquables du Paysage
- ★ Patrimoine bâti

Document approuvé  
Echelle: 1/23 000



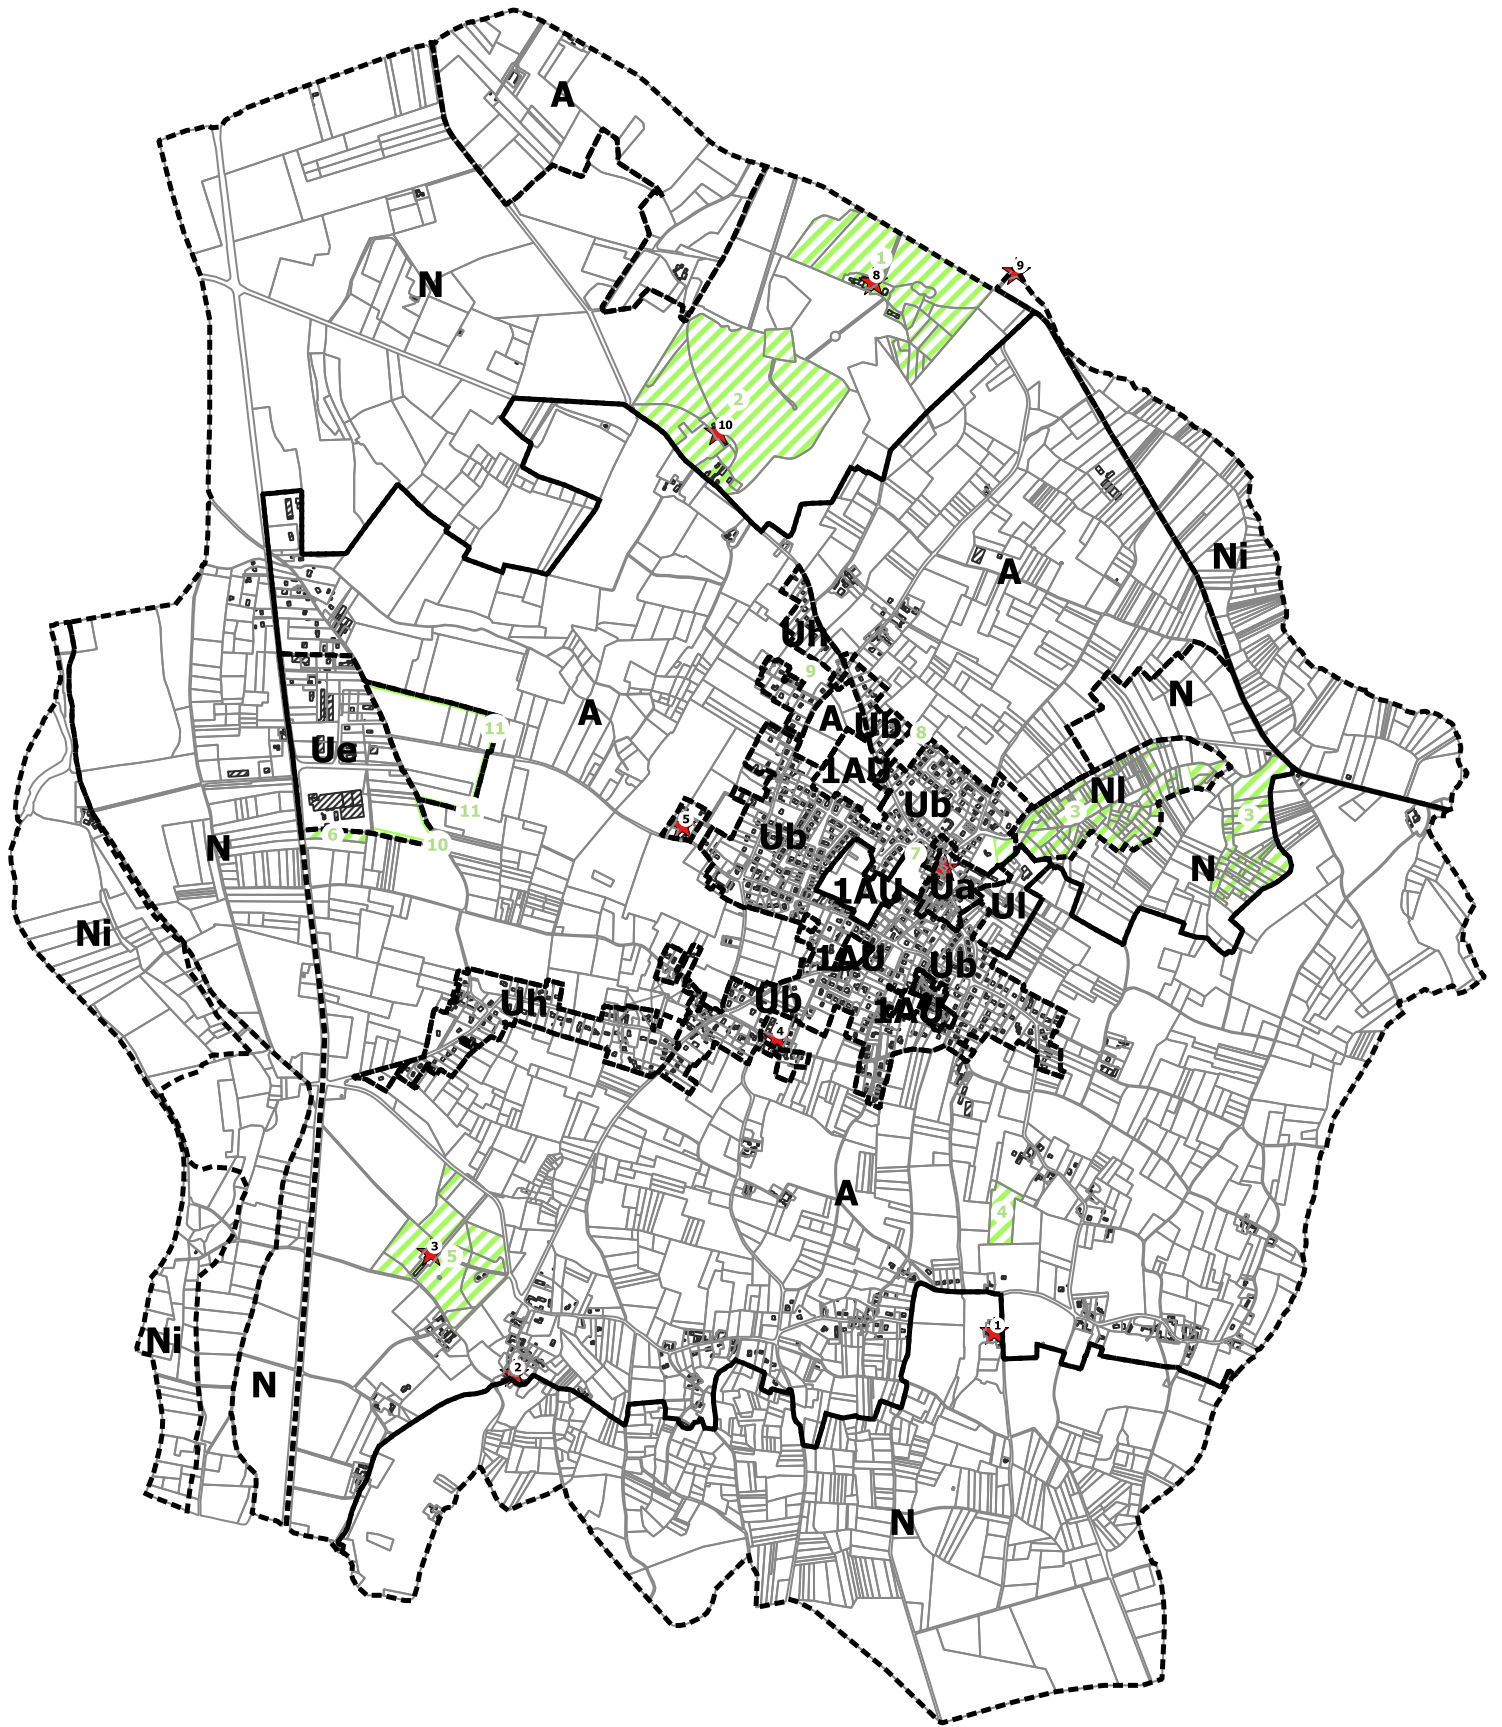

**Commune de  
AVAILLES EN CHATELLERAULT**

**PLAN LOCAL D'URBANISME**

**Éléments remarquables du paysage et  
patrimoine bâti**

--- Limite de zone

▨ Elements Remarquables du Paysage

★ Patrimoine bâti

Document approuvé  
Echelle: 1/23 000

urbago ●  
Atelier d'urbanisme